


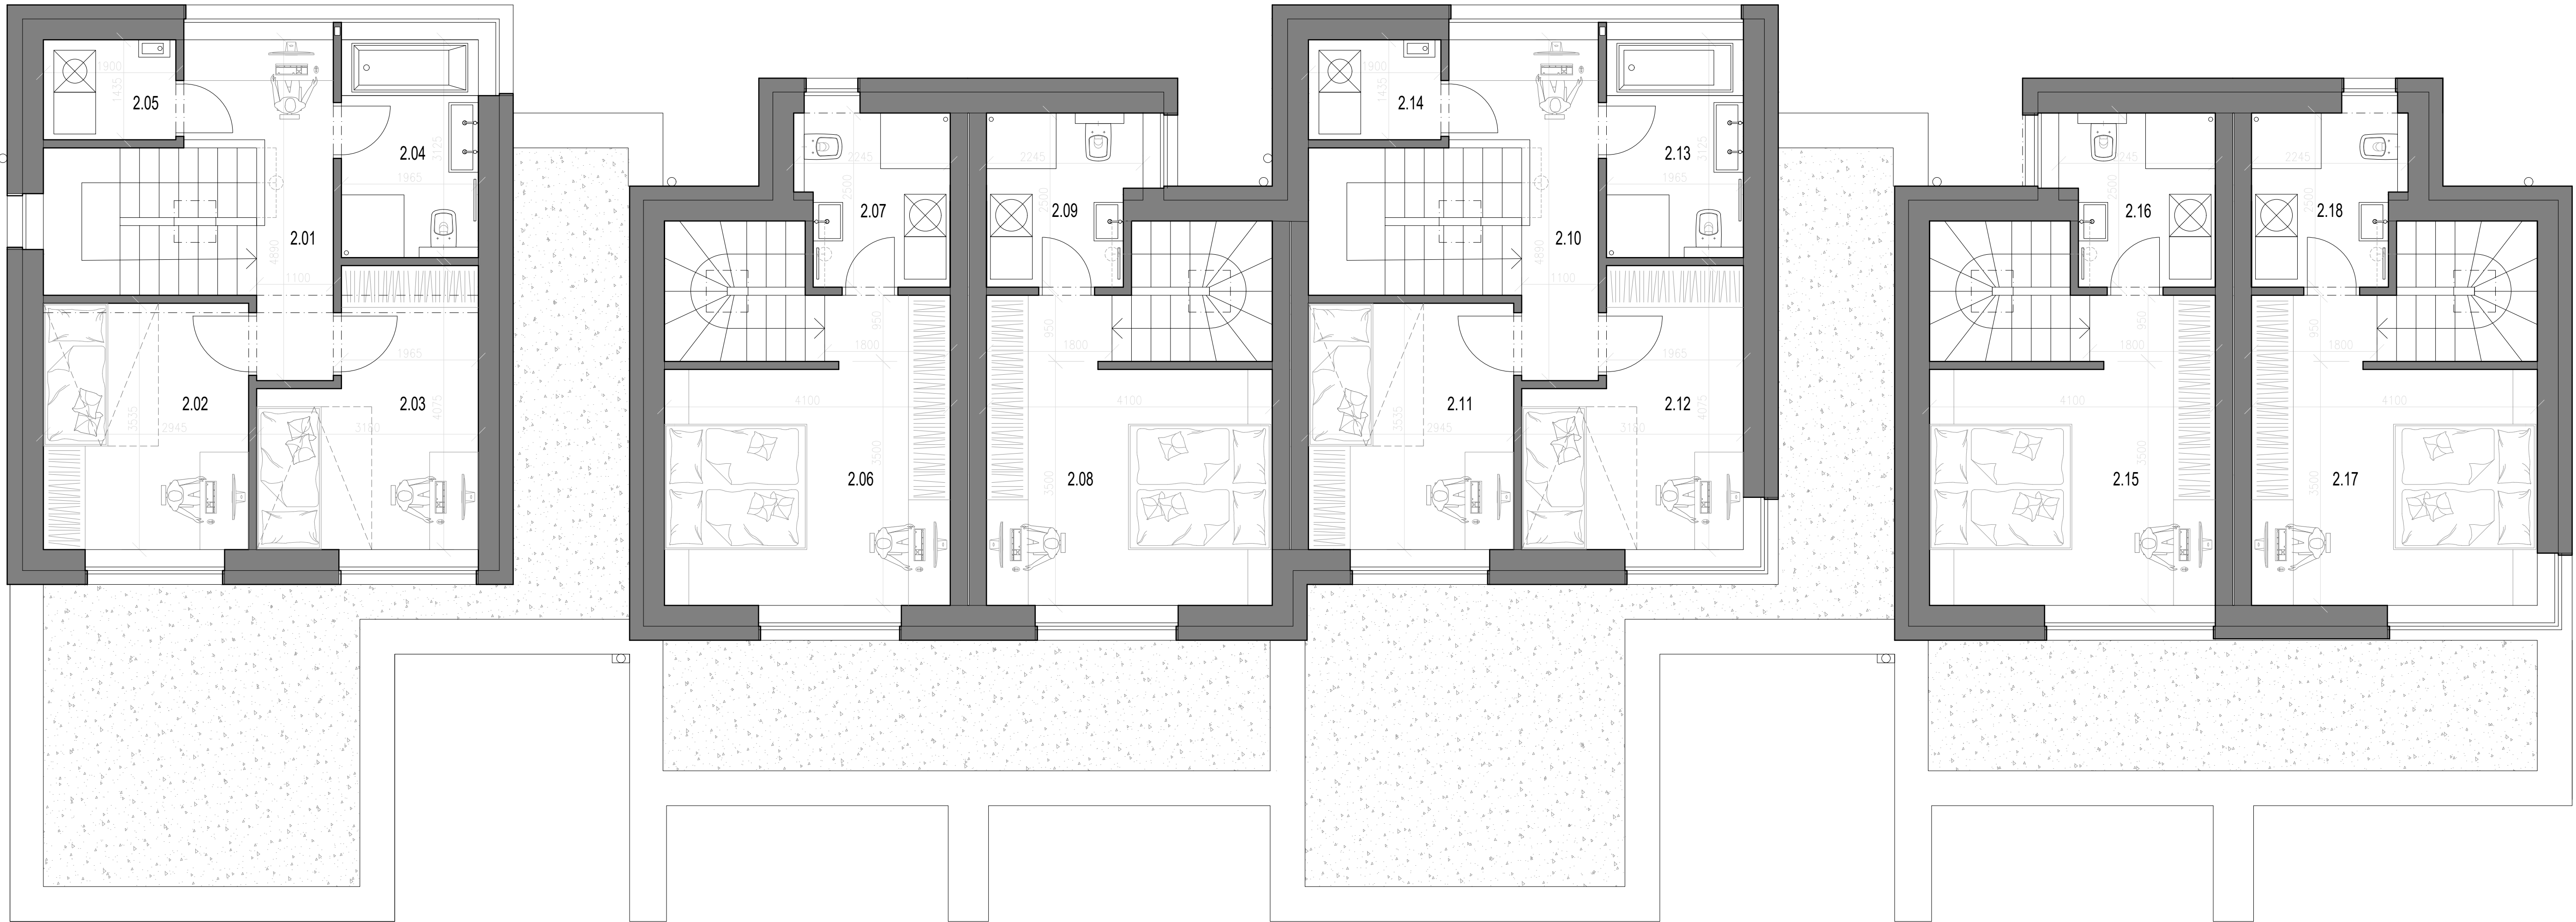

MIESTNOSŤ	PODLAHA	STENY	STROP
ROD.DOM A			
A1	107,5m2		
2.01	CHODBA 6,7m2	PLÁVAJÚCA PODLAHA hr.8mm	VNÚT.OMIETKA BAUMIT
2.02	SPÁLŇA 10,4m2	PLÁVAJÚCA PODLAHA hr.8mm	VNÚT.OMIETKA BAUMIT
2.03	SPÁLŇA 10,8m2	PLÁVAJÚCA PODLAHA hr.8mm	VNÚT.OMIETKA BAUMIT
2.04	KÚPEĽŇA 6,1m2	KERAMICKÁ DLAŽBA hr.8mm	VNÚT.OMIETKA BAUMIT
2.05	TECH.MIESTNOSŤ 2,7m2	KERAMICKÁ DLAŽBA hr.8mm	VNÚT.OMIETKA BAUMIT
SPOLU:	36,7m2		
A2	55,4m2		
2.06	SPÁLŇA 15,7m2	PLÁVAJÚCA PODLAHA hr.8mm	VNÚT.OMIETKA BAUMIT
2.07	KÚPEĽŇA 5,2m2	KERAMICKÁ DLAŽBA hr.8mm	VNÚT.OMIETKA BAUMIT
SPOLU:	20,9m2		
A3	55,4m2		
2.08	SPÁLŇA 15,7m2	PLÁVAJÚCA PODLAHA hr.8mm	VNÚT.OMIETKA BAUMIT
2.09	KÚPEĽŇA 5,2m2	KERAMICKÁ DLAŽBA hr.8mm	VNÚT.OMIETKA BAUMIT
SPOLU:	20,9m2		
SPOLU 2.NP:	78,5m2		
CELKOVÝ:	218,3m2		
ROD.DOM B			
B1	107,5m2		
2.10	CHODBA 6,7m2	PLÁVAJÚCA PODLAHA hr.8mm	VNÚT.OMIETKA BAUMIT
2.11	SPÁLŇA 10,4m2	PLÁVAJÚCA PODLAHA hr.8mm	VNÚT.OMIETKA BAUMIT
2.12	SPÁLŇA 10,8m2	PLÁVAJÚCA PODLAHA hr.8mm	VNÚT.OMIETKA BAUMIT
2.13	KÚPEĽŇA 6,1m2	KERAMICKÁ DLAŽBA hr.8mm	VNÚT.OMIETKA BAUMIT
2.14	TECH.MIESTNOSŤ 2,7m2	KERAMICKÁ DLAŽBA hr.8mm	VNÚT.OMIETKA BAUMIT
SPOLU:	36,7m2		
B2	55,4m2		
2.15	SPÁLŇA 15,7m2	PLÁVAJÚCA PODLAHA hr.8mm	VNÚT.OMIETKA BAUMIT
2.16	KÚPEĽŇA 5,2m2	KERAMICKÁ DLAŽBA hr.8mm	VNÚT.OMIETKA BAUMIT
SPOLU:	20,9m2		
B3	55,4m2		
2.17	SPÁLŇA 15,7m2	PLÁVAJÚCA PODLAHA hr.8mm	VNÚT.OMIETKA BAUMIT
2.18	KÚPEĽŇA 5,2m2	KERAMICKÁ DLAŽBA hr.8mm	VNÚT.OMIETKA BAUMIT
SPOLU:	20,9m2		
SPOLU 2.NP:	78,5m2		
CELKOVÝ:	218,3m2		

SPOLU 2.NP: 157,0m2
CELKOVÝ: 436,6m2

