


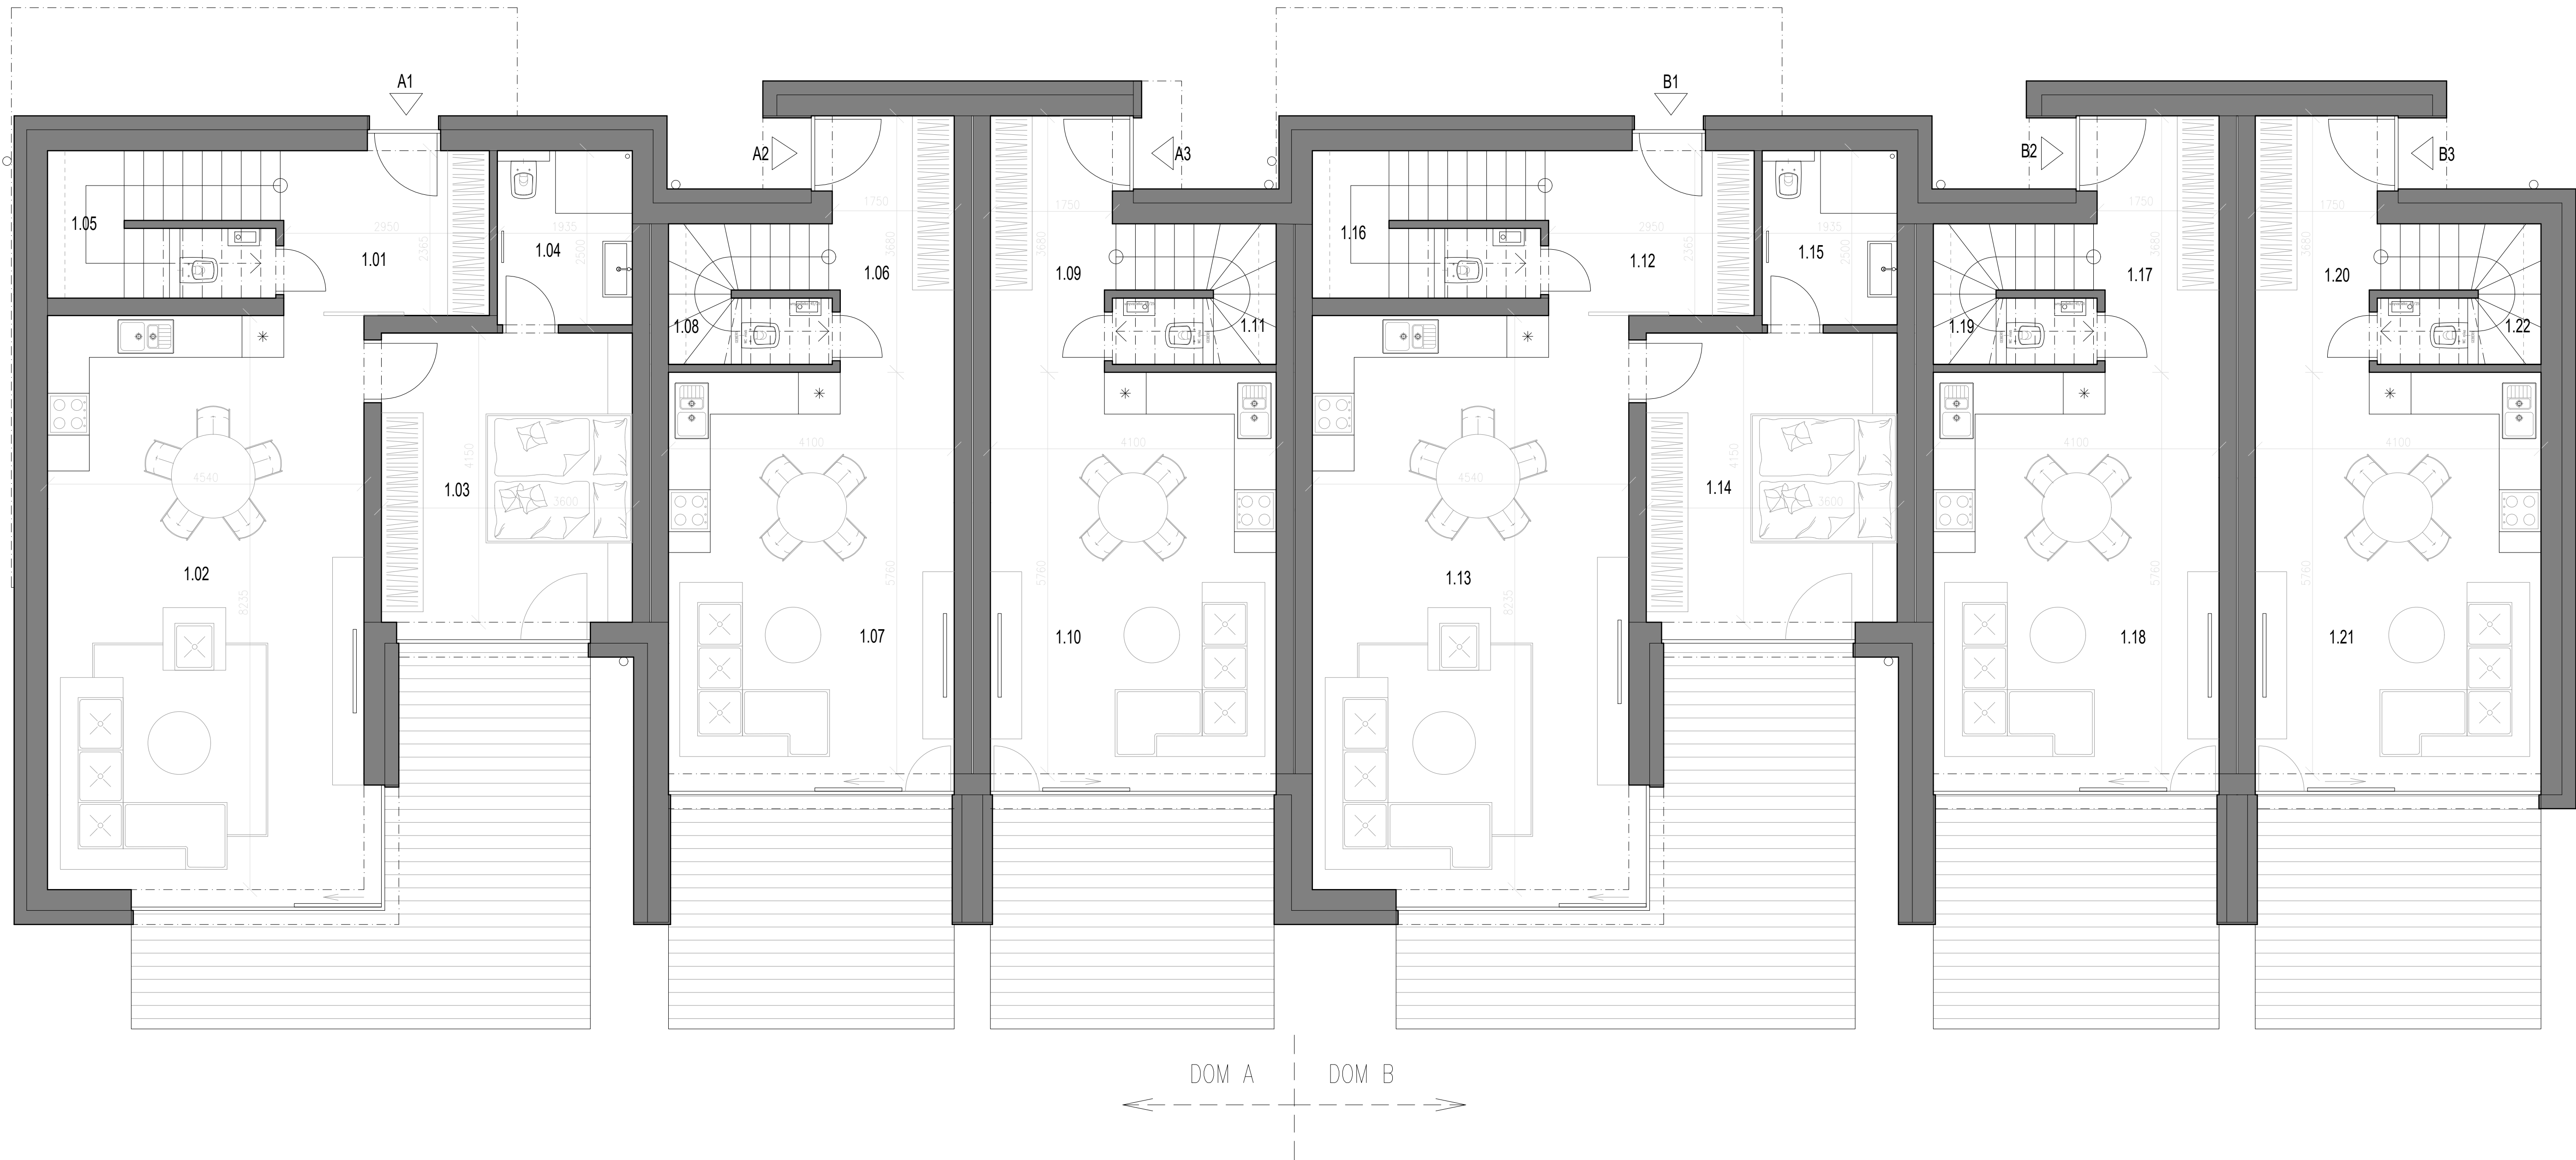

MIESTNOSŤ	PODLAHA	STENY	STROP
ROD.DOM A			
A1	107,5m2		
1.01 ZÁOBERIE	7,0m2	KERAMICKÁ DLAŽBA hr.8mm	VNÚT.OMIETKA BAUMIT
1.02 DENNÁ ZÓNA	37,4m2	PLÁVAJÚCA PODLAHA hr.8mm	VNÚT.OMIETKA BAUMIT
1.03 SPÁLŇA	14,9m2	PLÁVAJÚCA PODLAHA hr.8mm	VNÚT.OMIETKA BAUMIT
1.04 KÚPEĽŇA	4,8m2	KERAMICKÁ DLAŽBA hr.8mm	KERAMICKÝ OBKLAD
1.05 SCHODISKO/WC	6,7m2	PLÁVAJÚCA PODLAHA hr.8mm	VNÚT.OMIETKA BAUMIT
SPOLU:	70,8m2		
A2	55,4m2		
1.06 ZÁOBERIE	6,4m2	KERAMICKÁ DLAŽBA hr.8mm	VNÚT.OMIETKA BAUMIT
1.07 DENNÁ ZÓNA	23,6m2	PLÁVAJÚCA PODLAHA hr.8mm	VNÚT.OMIETKA BAUMIT
1.08 SCHODISKO/WC	4,5m2	PLÁVAJÚCA PODLAHA hr.8mm	VNÚT.OMIETKA BAUMIT
SPOLU:	34,5m2		
A3	55,4m2		
1.09 ZÁOBERIE	6,4m2	KERAMICKÁ DLAŽBA hr.8mm	VNÚT.OMIETKA BAUMIT
1.10 DENNÁ ZÓNA	23,6m2	PLÁVAJÚCA PODLAHA hr.8mm	VNÚT.OMIETKA BAUMIT
1.11 SCHODISKO/WC	4,5m2	PLÁVAJÚCA PODLAHA hr.8mm	VNÚT.OMIETKA BAUMIT
SPOLU:	34,5m2		
SPOLU 1.NP:	139,8m2		
CELKOVÝ:	217,8m2		
ROD.DOM B			
B1	107,5m2		
1.12 ZÁOBERIE	7,0m2	KERAMICKÁ DLAŽBA hr.8mm	VNÚT.OMIETKA BAUMIT
1.13 DENNÁ ZÓNA	37,4m2	PLÁVAJÚCA PODLAHA hr.8mm	VNÚT.OMIETKA BAUMIT
1.14 SPÁLŇA	14,9m2	PLÁVAJÚCA PODLAHA hr.8mm	VNÚT.OMIETKA BAUMIT
1.15 KÚPEĽŇA	4,8m2	KERAMICKÁ DLAŽBA hr.8mm	KERAMICKÝ OBKLAD
1.16 SCHODISKO/WC	6,7m2	PLÁVAJÚCA PODLAHA hr.8mm	VNÚT.OMIETKA BAUMIT
SPOLU:	70,8m2		
B2	55,4m2		
1.17 ZÁOBERIE	6,4m2	KERAMICKÁ DLAŽBA hr.8mm	VNÚT.OMIETKA BAUMIT
1.18 DENNÁ ZÓNA	23,6m2	PLÁVAJÚCA PODLAHA hr.8mm	VNÚT.OMIETKA BAUMIT
1.19 SCHODISKO/WC	4,5m2	PLÁVAJÚCA PODLAHA hr.8mm	VNÚT.OMIETKA BAUMIT
SPOLU:	34,5m2		
B3	55,4m2		
1.20 ZÁOBERIE	6,4m2	KERAMICKÁ DLAŽBA hr.8mm	VNÚT.OMIETKA BAUMIT
1.21 DENNÁ ZÓNA	23,6m2	PLÁVAJÚCA PODLAHA hr.8mm	VNÚT.OMIETKA BAUMIT
1.22 SCHODISKO/WC	4,5m2	PLÁVAJÚCA PODLAHA hr.8mm	VNÚT.OMIETKA BAUMIT
SPOLU:	34,5m2		
SPOLU 1.NP:	139,8m2		
CELKOVÝ:	217,8m2		

SPOLU 1.NP: 279,6m2
CELKOVÝ: 436,6m2

